

#### ZOSTAVA STĽPIKOV OPLOTENIA

- S1 STĽPIK GALVANIZOVANÝ Ø 60 mm, dĺž. 4450mm ... 22ks
- S2 STĽPIK GALVANIZOVANÝ Ø 60mm, dĺž. 1400mm ... 34ks
- HORNÉ STUŽENIE - GALVANIZOVANÉ RÜRY Ø48 mm ... 20ks
- STUŽIACI PROFIL "T" (16ks+4ks rohové) ... 20ks
- STUŽIACI PROFIL "+" S VÝLOŽNÍKOM NA OSVETLENIE ... 4ks

#### VÝKAZ VÝMER

- PLOCHA IHRISKA 33,0x18,0 + BRÁNKOVISKO ... 605,0 m<sup>2</sup>
- VSTUPNÁ BRÁNIČKA 0,9x2,0m (hliník) ... 2ks
- MANTINELY 2,0x1,0m (hliník) ... 52ks


1. PODLOŽIE fr. 32-63, 150 mm ... 605m<sup>2</sup> (165t)
2. PODLOŽIE fr. 0-22, 50 mm ... 605m<sup>2</sup> (55t)
3. GUMOASFALT, hr.20mm ... 605m<sup>2</sup>

#### VYBAVENIE IHRISKA

- VS VOLEJBALOVÝ STĽPIK AL, výškovo nastaviteľný ... 2x
- FB FUTBALOVÁ BRÁNA, DEMONTOVATELNÁ, 3000x2000x1500mm ... 2x

#### ČIAROVANIE IHRISKA

- MALÝ FUTBAL, VOLEJBAL, TENIS

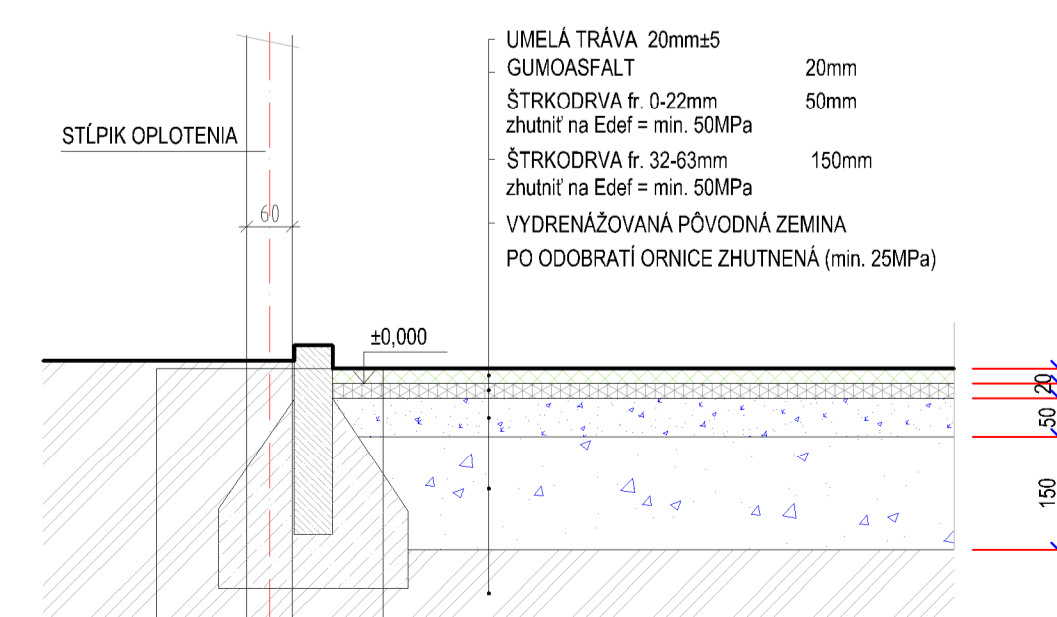

#### POZNÁMKA

Detailné rozmiestnenie stĺpkov konzultovať s konečným dodávateľom prvkov oplatenia a športových zariadení. Zároveň upresniť kotvenie stĺpkov pre siete, ako aj umiestnenie vstupných bráničiek

Umelý trávnik: vláknno - polyetylén  
 výška vlákna 20mm±5  
 hustota vpichov 20.000/m<sup>2</sup>  
 hmotnosť trávniku 2.000g/m<sup>2</sup>  
 výplň: kremečtý piesok min 18.0kg/m<sup>2</sup>  
 SBR granulát min 7.0kg/m<sup>2</sup>

±0.000 = 100.600 m n.m.(B.p.v.)

Názov stavby:	<b>PTRUKŠA: MULTIFUNKČNÉ IHRISKO 33,0 x 18,0m S UMELÝM TRÁVNÍKOM A MANTINELMI</b>	
Miesto stavby:	<b>PTRUKŠA, okres Michalovce</b>	
Investor:	Obec Ptrukša Ptrukša, č. 170, 076 77 Ruská	Projektant: BOSKOV s.r.o. Myslína 15, 066 01 Humenné www.boskov.sk email: bosko.vladimir@gmail.com
Parcela:	č. 83 / 4, 8	
Architekt stavby:	Ing. Arch. Marianna BOŠKOVÁ	
Grafika:	Ing. Vladimír BOŠKO	Zak. číslo: 201706
Stupeň:	Dokumentácia pre ohlásenie stavby	Datum: 05/2017
Časť:	<b>Stavebno technické riešenie</b>	Mierka: 1:100
Názov výkresu:	<b>PŮDORYS</b>	Čís. výkresu: <b>03</b>