



POHLAD A

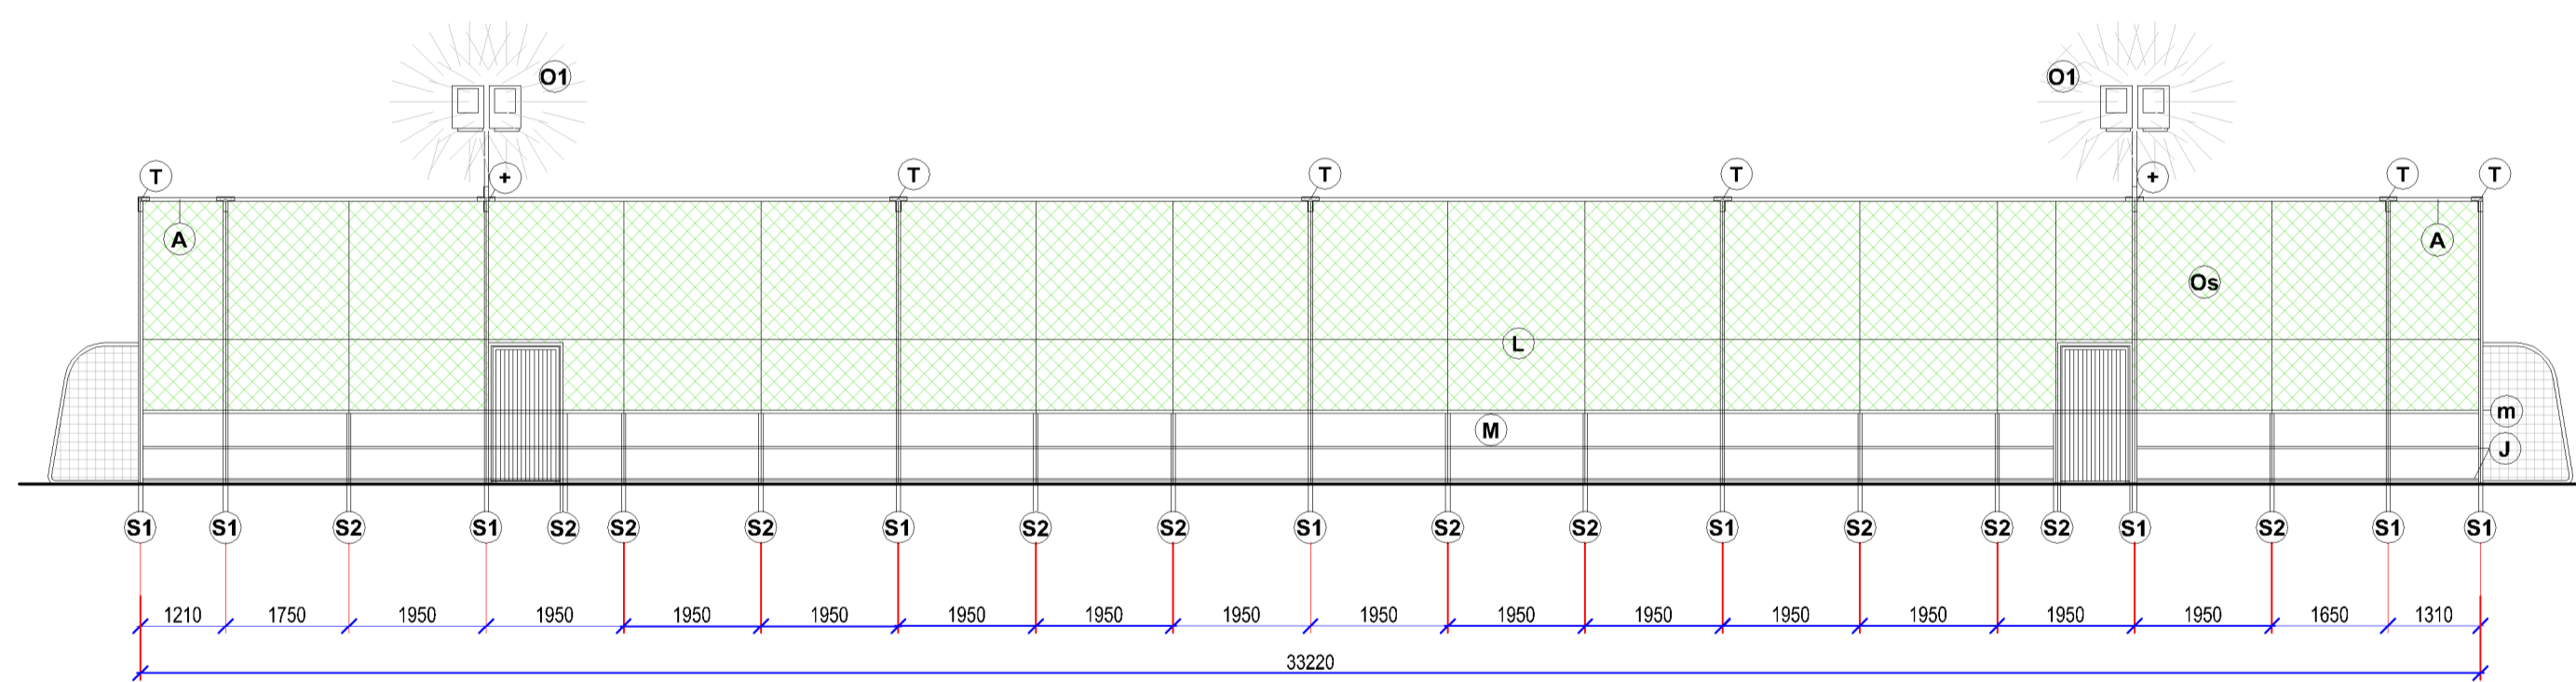

POHLAD B

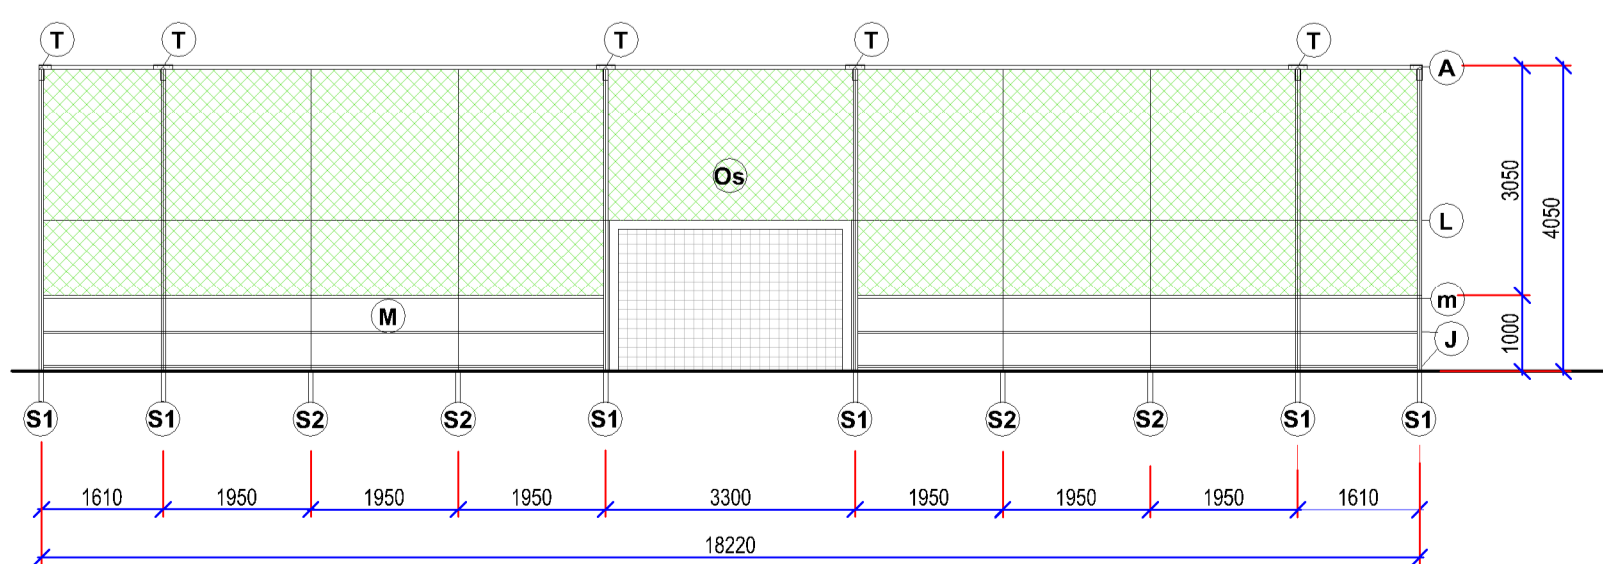

- S1 - STĽPIK GALVANIZOVANÝ Ø60 mm, dl. 4450mm (22ks)
- S2 - STĽPIK GALVANIZOVANÝ Ø60 mm, dl. 1400mm (34ks)
- A - STĽPIK GALVANIZOVANÝ Ø48 mm, horné stuženie
- T - STUŽIACI PROFIL "T" (16ks + 4ks rohové)
- + - STUŽIACI PROFIL "+" S VÝLOŽNIKOM NA OSVETLENIE (4ks)
- J - VYSTUŽOVACÍ JACKLOVÝ PROFIL GALVANIZOVANÝ 30x30x2,5
- M - MANTINEL (hliníkovoplastová typová konštrukcia)
- m - MADLO OCHRANNÉ
- O1 - OSVETLENIE
- Os - OCHRANNÁ SIET' - farba zelená
- L - POGUMOVANÉ OCELOVÉ LANKO

±0.000 = 100.600 m n.m.(B.p.v.)

|                   |   |   |
|-------------------|---|---|
| Názov stavby:     | <b>PTRUKŠA: MULTIFUNKČNÉ IHRISKO 33,0 x 18,0m<br/>S UMELÝM TRÁVNÍKOM A MANTINELMI</b> |   |
| Miesto stavby:    | <b>PTRUKŠA, okres Michalovce</b>  |   |
| Investor:         | Obec Ptrukša<br>Ptrukša, č. 170, 076 77 Ruská   | Projektant:<br>BOSKOV s.r.o.<br>Myslná 15, 066 01 Humenné<br>www.boskov.sk<br>email: bosko.vladimir@gmail.com |
| Parcela:          | č. 83 / 4, 8  |   |
| Architekt stavby: | Ing. Arch. Marianna BOŠKOVÁ   |   |
| Grafika:          | Ing. Vladimír BOŠKO   | Zak. číslo: 201706  |
| Stupeň:           | Dokumentácia pre ohlásenie stavby   | Datum: 05/2017  |
| Časť:             | <b>Stavebno technické riešenie</b>  | Mierka: 1:100   |
| Názov výkresu:    | <b>POHLADY</b>  | Čís. výkresu: <b>05</b>   |